








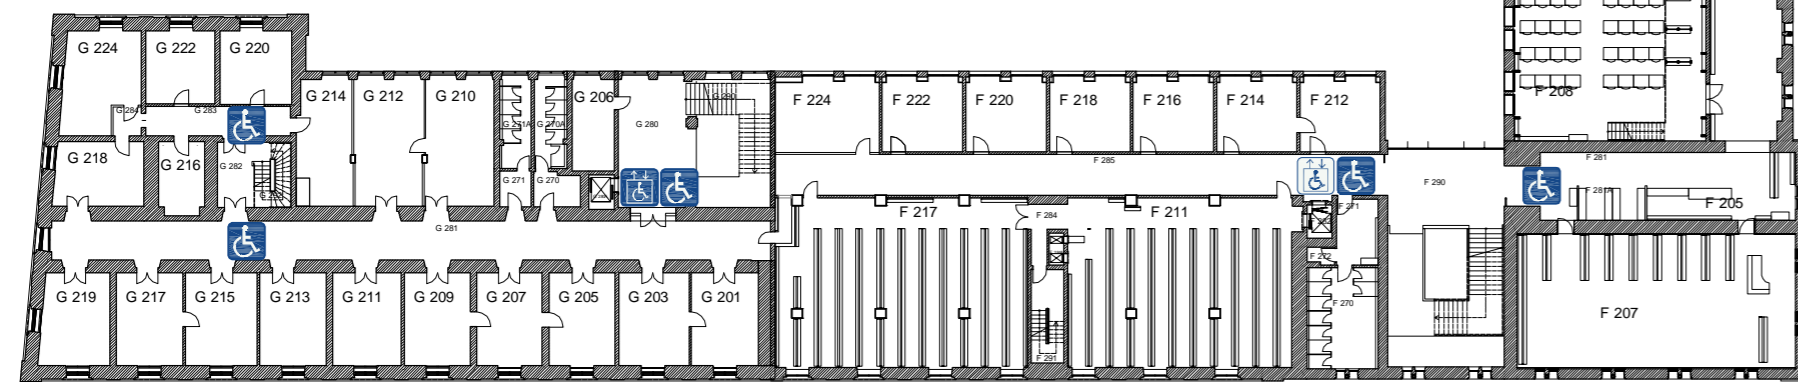


-  Rampe voll zugänglich
-  Rampe einge. zugänglich
-  Gebäude voll zugänglich
-  Gebäude einge. zugänglich
-  Personenaufzug voll zugänglich
-  Personenaufzug einge. zugänglich
-  WC voll zugänglich
-  WC eingeschränkt zugänglich
-  Audio Anlage für Hörbehinderten





LMU-München

Ref. IV.1 Planstand 03-2012

Geschwister-Scholl-Platz 1, Ludwigstr. 27
Geb.Nr: 0000, 0009, 0010, 0011, 0019, 0020, 0021, 0030, 0040

2. Obergeschoss

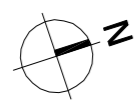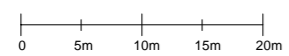

Wir weisen darauf hin, dass die Ihnen zur Verfügung gestellten Planunterlagen keinen Anspruch auf inhaltliche Richtigkeit sowie Vollständigkeit erheben und vom jeweiligen Auftragnehmer eigenverantwortlich zu prüfen sind. Bei Unstimmigkeiten bitten wir, uns entsprechend zu informieren.

27.04.2016

Ergänzende Informationen unter dem Link www.lmu.de/barrierefrei